

Orientační plán

OC Zlaťák

Město: Jeseník

Ulice: Bezručova



přízemí

InterCora

www.intercora.cz

Základní údaje

potraviny: LIDL / BILLA

celková plocha centra: 2 723 m²

datum otevření: 24.6.2021

dokončení stavby: 09/2021

Adresa

město: Jeseník

ulice: Bezručova

poč. obyvatel: 12 000


gps: 50,2348 ; 17,2056

Kontakt pronájem

Vladimír Vondřich

email: vondrich@intercora.cz

tel: +420 377 510 427

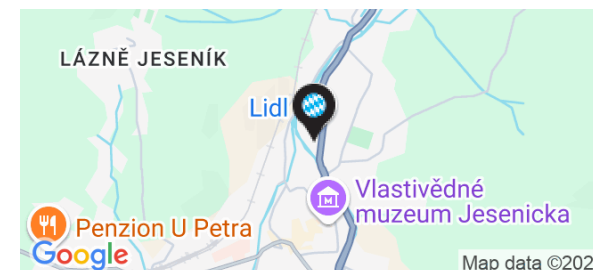

Nájemní prostory

ID	PLOCHA	NÁJEMCE	STAV
Přízemí			
1	209 m²		Volno
2	706 m²	KiK	Obsazeno
3	282 m²	Teta drogerie	Obsazeno
4	229 m²	Banquet	Obsazeno
5	336 m²	Wiky	Obsazeno
6	288 m²	Super ZOO	Obsazeno
7	673 m²	Planeo	Obsazeno

Základní údaje


potraviny: LIDL / BILLA
celková plocha centra: 2 723 m²
datum otevření: 24.6.2021
dokončení stavby: 09/2021

Adresa

město: Jeseník
ulice: Bezručova
poč. obyvatel: 12 000
gps: 50,2348 ; 17,2056

Kontakt pronájem

Vladimír Vondřich
email: vondrich@intercora.cz
tel: +420 377 510 427

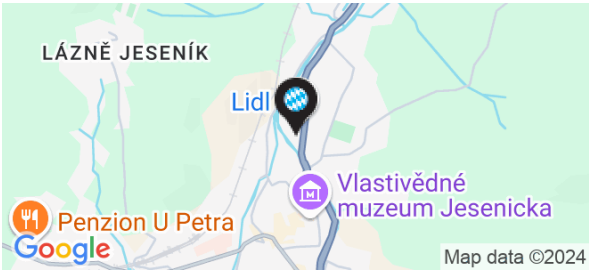

Orientační plán

OC Zlaták


Město: Jeseník

Ulice: Bezručova

InterCora

www.intercora.cz

Mapa - silniční

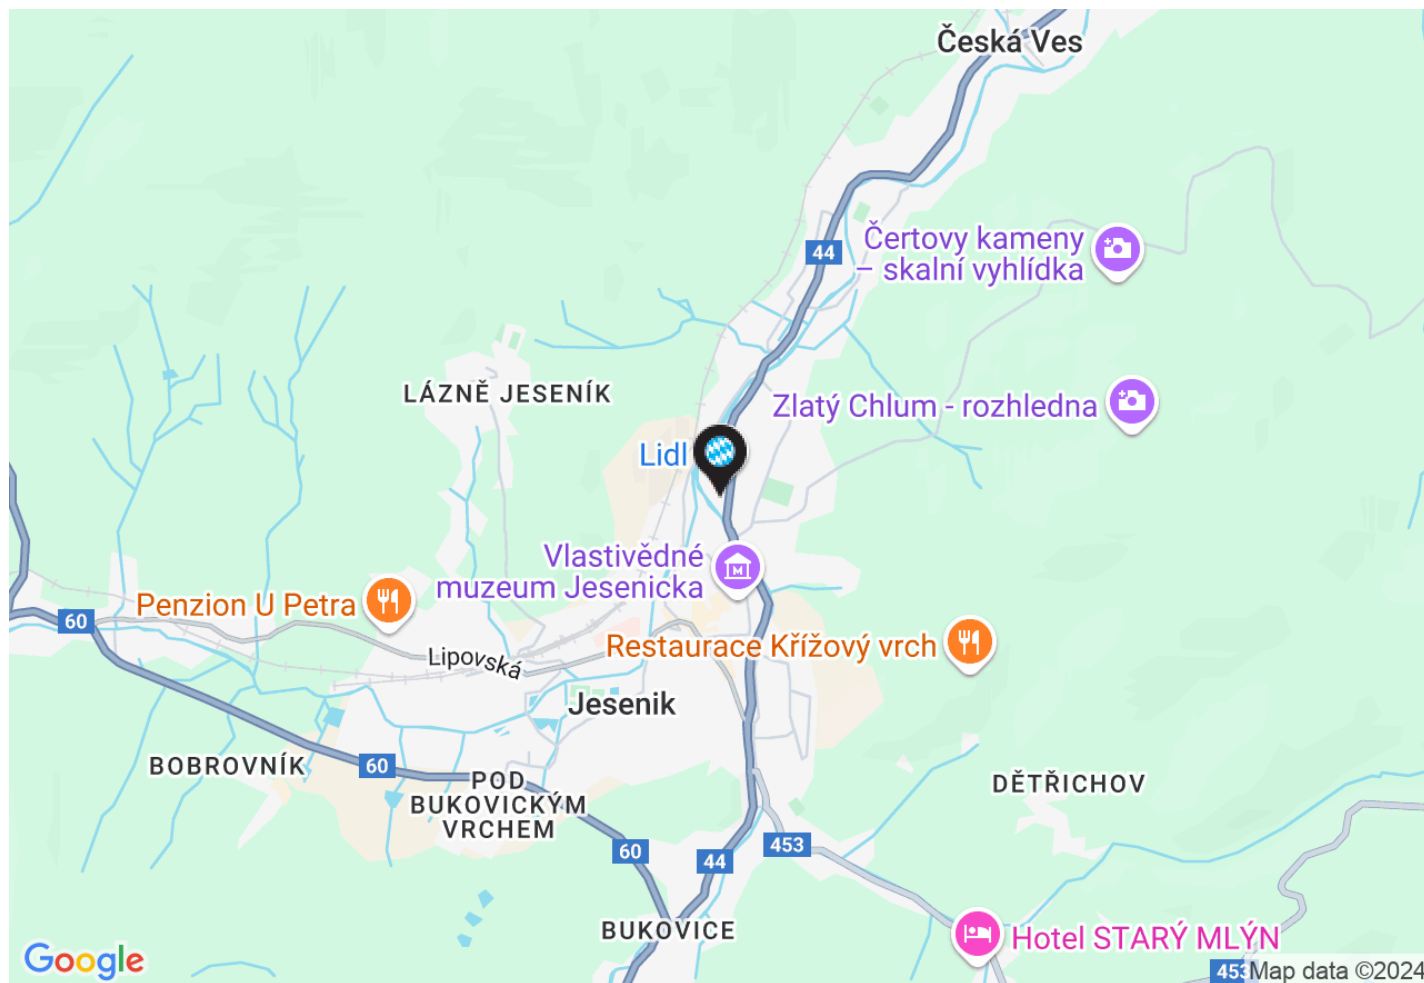

Základní údaje

potraviny: LIDL / BILLA

celková plocha centra: 2 723 m²

datum otevření: 24.6.2021

dokončení stavby: 09/2021

Adresa

město: Jeseník

ulice: Bezručova

poč. obyvatel: 12 000


gps: 50,2348 ; 17,2056

Kontakt pronájem

Vladimír Vondřich

email: vondrich@intercora.cz

tel: +420 377 510 427

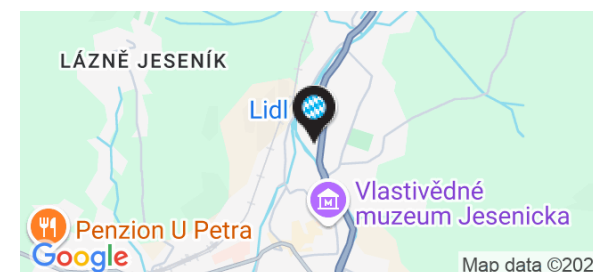

Orientační plán

OC Zlaták


Město: Jeseník

Ulice: Bezručova

InterCora

www.intercora.cz

Mapa - letecký snímek

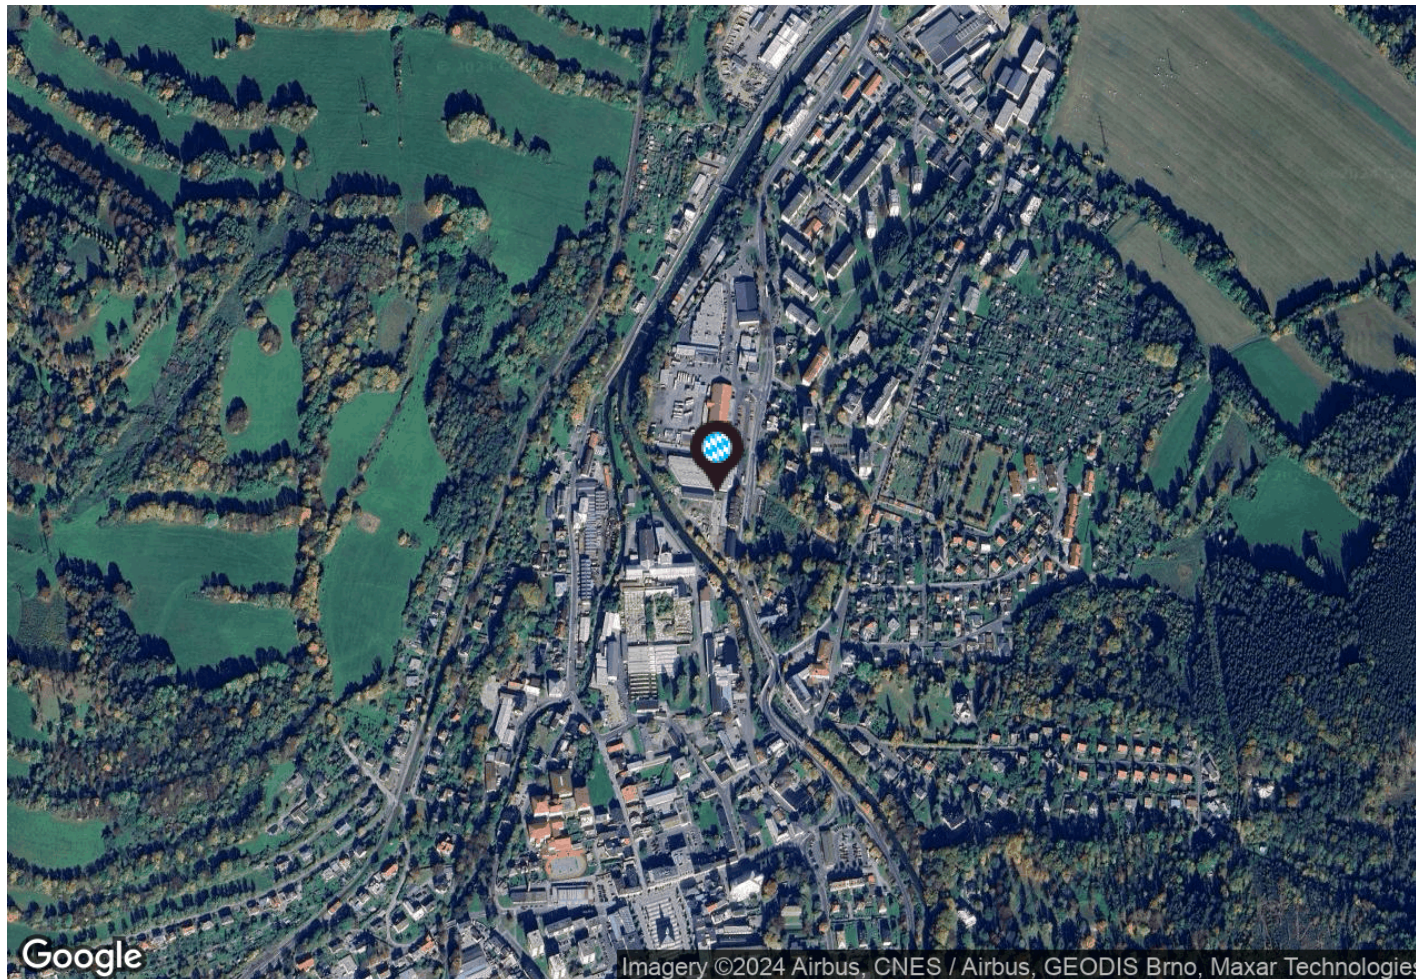

Základní údaje

potraviny: LIDL / BILLA

celková plocha centra: 2 723 m²

datum otevření: 24.6.2021

dokončení stavby: 09/2021

Adresa

město: Jeseník

ulice: Bezručova

poč. obyvatel: 12 000

gps: 50,2348 ; 17,2056

Kontakt pronájem

Vladimír Vondřich

email: vondrich@intercora.cz

tel: +420 377 510 427

