


Orientační plán

OC Prostějov

Město: Prostějov

Ulice: Olomoucká

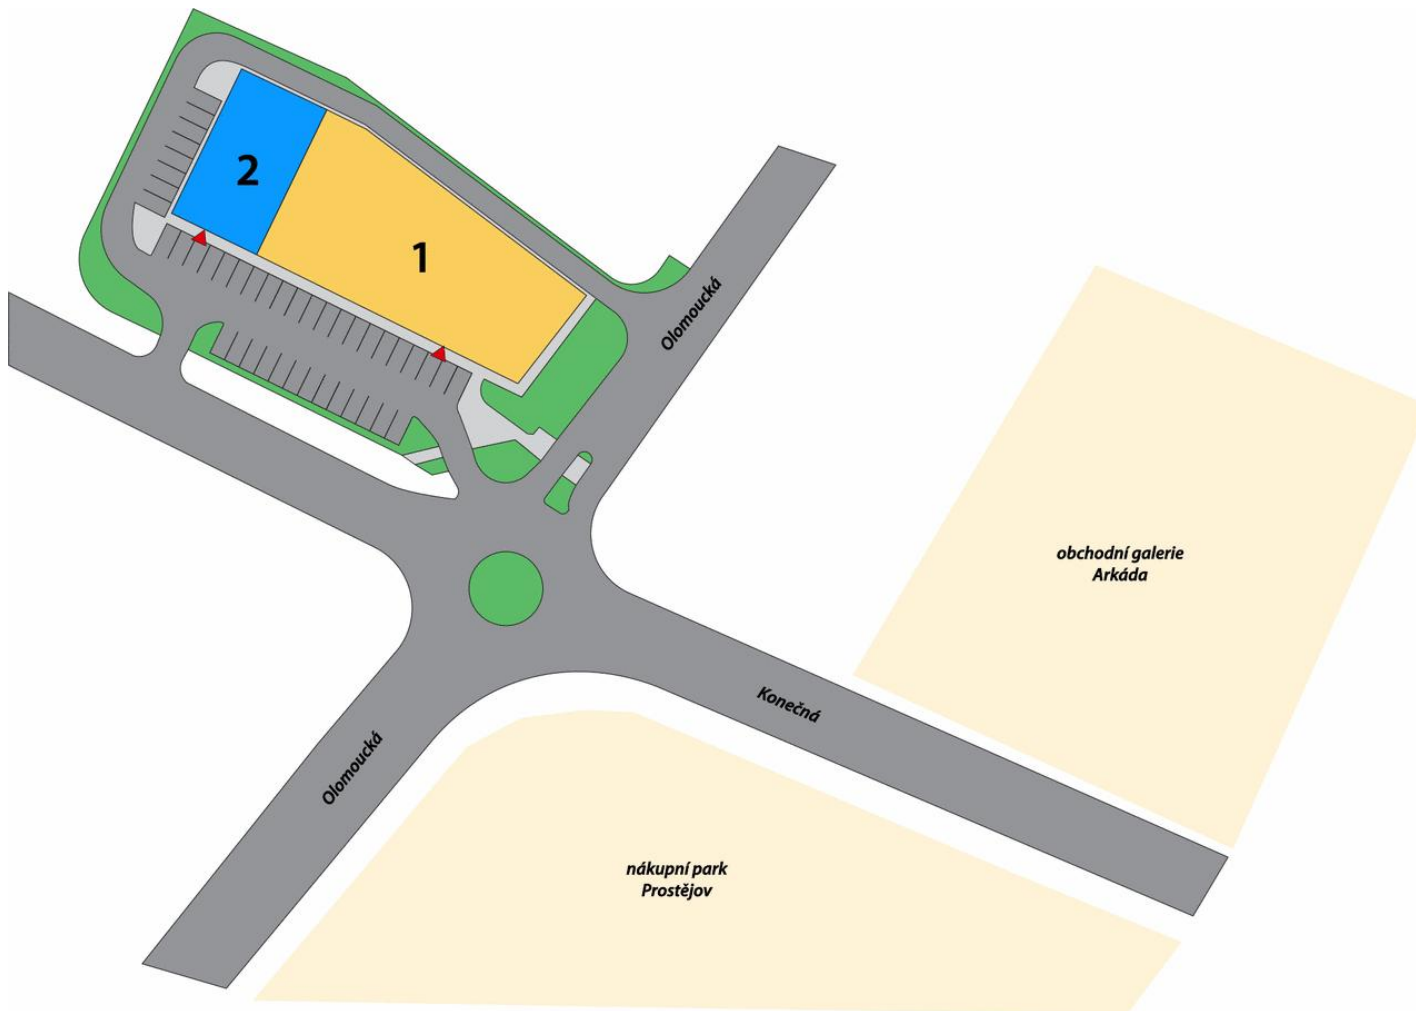

přízemí

InterCora

www.intercora.cz

Základní údaje

celková plocha centra: 1 254 m²

plocha k pronájmu: 300 m²

dokončení stavby: 11/2021

Adresa

město: Prostějov

ulice: Olomoucká


gps: 49,4842 ; 17,1222

Kontakt pronájem

Vladimír Vondřich

email: vondrich@intercora.cz

tel: +420 377 510 427

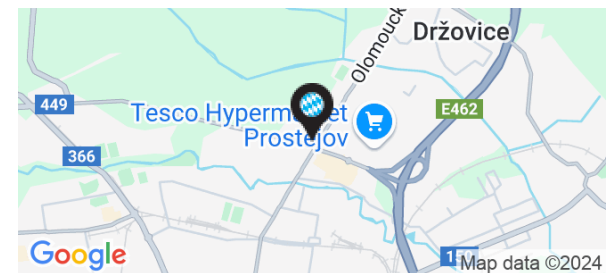

Nájemní prostory

ID	PLOCHA	NÁJEMCE	STAV
Přízemí			
1	954 m ²	Action	Obsazeno
2	300 m ²		Připravujeme k pronájmu

Základní údaje


celková plocha centra: 1 254 m²
plocha k pronájmu: 300 m²
dokončení stavby: 11/2021

Adresa

město: Prostějov
ulice: Olomoucká
gps: 49,4842 ; 17,1222

Kontakt pronájem

Vladimír Vondřich
email: vondrich@intercora.cz
tel: +420 377 510 427

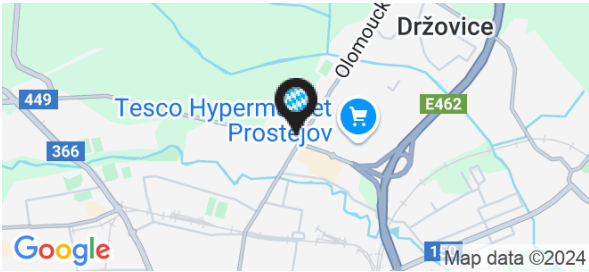

Orientační plán

OC Prostějov


Město: Prostějov

Ulice: Olomoucká

InterCora

www.intercora.cz

Mapa - silniční

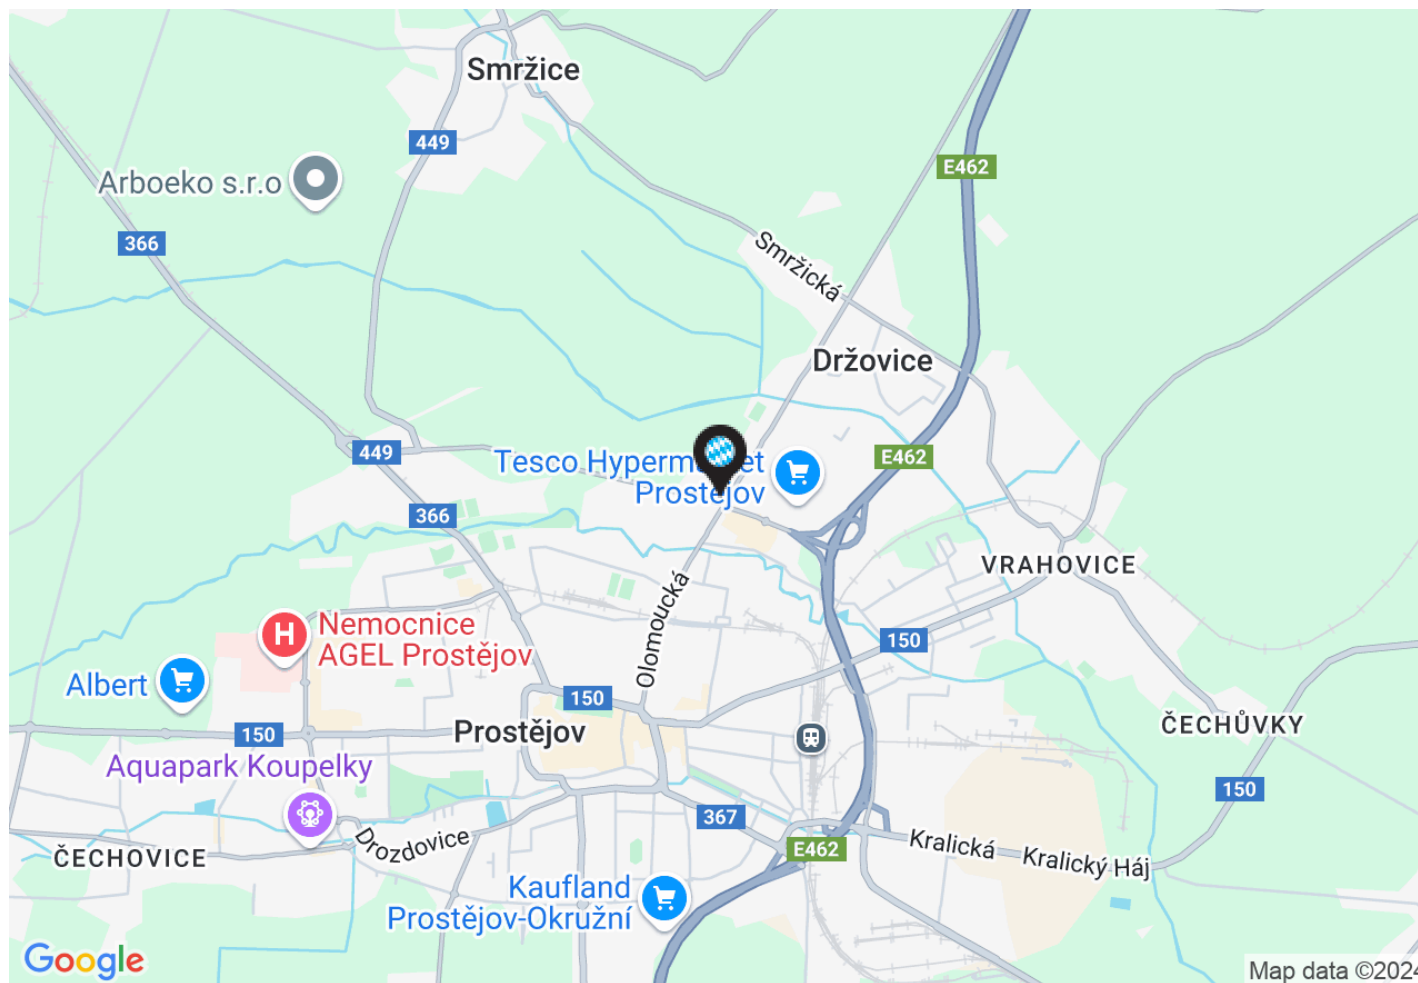

Základní údaje

celková plocha centra: 1 254 m²

plocha k pronájmu: 300 m²

dokončení stavby: 11/2021

Adresa

město: Prostějov

ulice: Olomoucká


gps: 49,4842 ; 17,1222

Kontakt pronájem

Vladimír Vondřich

email: vondrich@intercora.cz

tel: +420 377 510 427

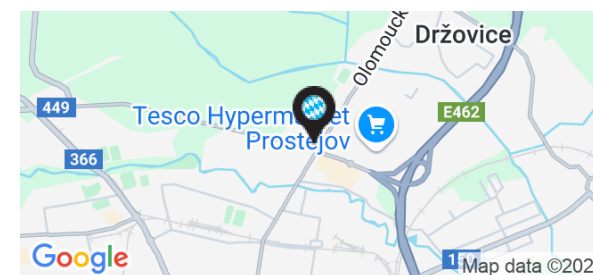

Orientační plán

OC Prostějov

Město: Prostějov

Ulice: Olomoucká

Mapa - letecký snímek



InterCora

www.intercora.cz

Základní údaje

celková plocha centra: 1 254 m²

plocha k pronájmu: 300 m²

dokončení stavby: 11/2021

Adresa

město: Prostějov

ulice: Olomoucká

gps: 49,4842 ; 17,1222

Kontakt pronájem

Vladimír Vondřich

email: vondrich@intercora.cz

tel: +420 377 510 427

